

# מעקה בטיחות זמני / קבוע מבטון

## דגם : Confico 50

לרמת תפקוד  
**H1-W4**  
**T3-W1**

## מתוצרת נתיבי המפרץ

עדכון מיום 08-2024

העוצמה 1 ת.ד. 138 – טירת כרמל 3903001 טל: 04-8580888 פקס: 04-8580778

E-mail: [info@netivey.co.il](mailto:info@netivey.co.il) : אתרנו באינטרנט : [www.netivey.co.il](http://www.netivey.co.il)



# הוראות התקנה

הוראות הרכבה – מעקה זמני / קבוע - לאתרי עבודה, שוליים ומפרדות

מעקה חדש המתאפיין בנוחות התקנה, רמת תפקוד גבוהה (ASI A (H1W4/T3W1) פיתוח מקורי ישראלי בהתאמה לאופי השימושים ואתרי עבודה אינטנסיביים – פחת נמוך בזכות מסגרות פלדה והתקני חיבור ייחודיים השומרים על שלמות המעקה בהובלה, הצבה ובמקרי פגיעה.

מאפשר התקנה באזורים מוגבלים, אורך התקנה נבחן מתחת ל 96 מטר! כולל מגלשים, היחידי שנבחן ועבר בהצלחה באורך זה. רוחב המעקה 22 ס"מ, ה"רזה" ביותר הנבחן בתנאים אלו.

אלמנטים באורך: 12 מ / 6 מ' / 3 מ' – מאפשר גמישות להתקנה בעקומות / רדיוסים ובאזורים מוגבלים. התקני גלישה פשוטים להתקנה ושינוע.

סוג: סימטרי – דו צדדי, עומד באופן עצמאי

דגם: קונפיקו 50 / 50 Confico

דרגה: H1/W4/A - T3/W1/A נבדק לפי תקן EN1317-1/2

אורך התקנה נבחן: 96 מטר (הקצר ביותר הקיים בענף)

אורך התקני גלישה: 1.5 מטר.


דגם קורה	Confico 50	Confico 50	Confico 50
יחידות אורך:	3 מטר	6 מטר	12 מטר
משקל כ :	500 ק"ג	1000 ק"ג	2000 ק"ג

הצבה באתר: הנפה בשתי נקודות עיגון בורג / התקן 20 מ"מ (מחבר "בטוניקס" / עוגן מסתובב)

חיבורים ע"י יחידת פרופיל (2) UPE 200 לבסיס ומכסה (3) UPE 100 לחלק העליון של הקורה.


אבטחת יחידות החיבור ע"י ברגי קישור (6+7) / פינים 14 מ"מ אשר מושחלים בין הפרופיל לקורה.

גלישות פרופיל UPE 100 אלכסון (4) לקרקע באורך של כ 1.5 מטר, מקובע לקרקע ורגל בסיס (2) עם קדח לעיגון.

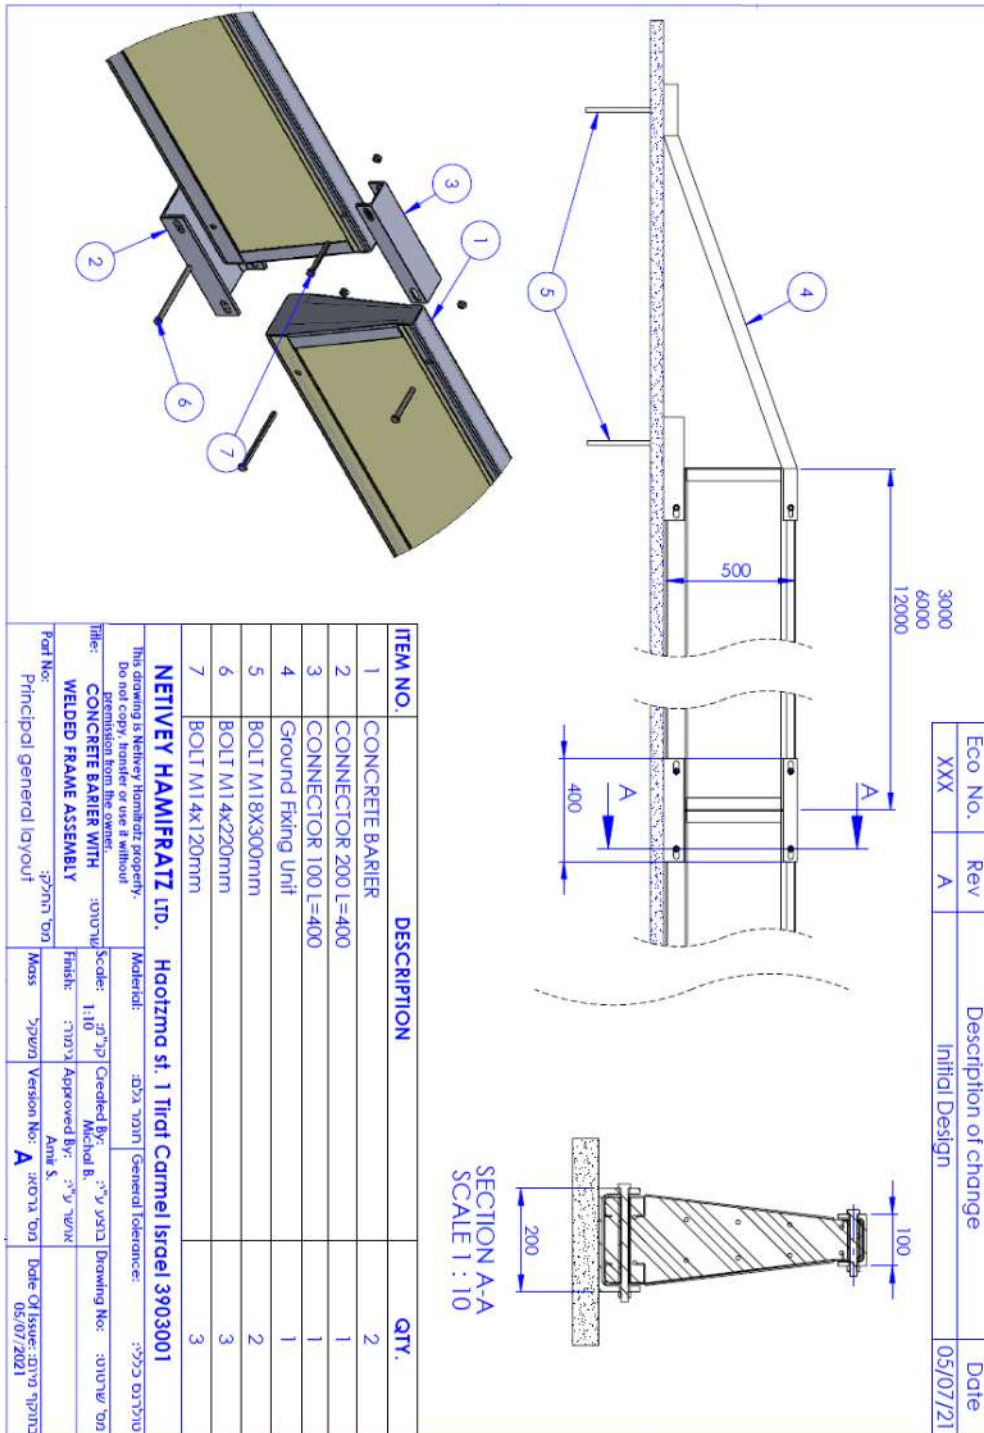

העוצמה 1 ת.ד. 138 – טירת כרמל 3903001 טל: 04-8580888 פקס: 04-8580778


E-mail: [info@netivey.co.il](mailto:info@netivey.co.il) אתרנו באינטרנט : [www.netivey.co.il](http://www.netivey.co.il)

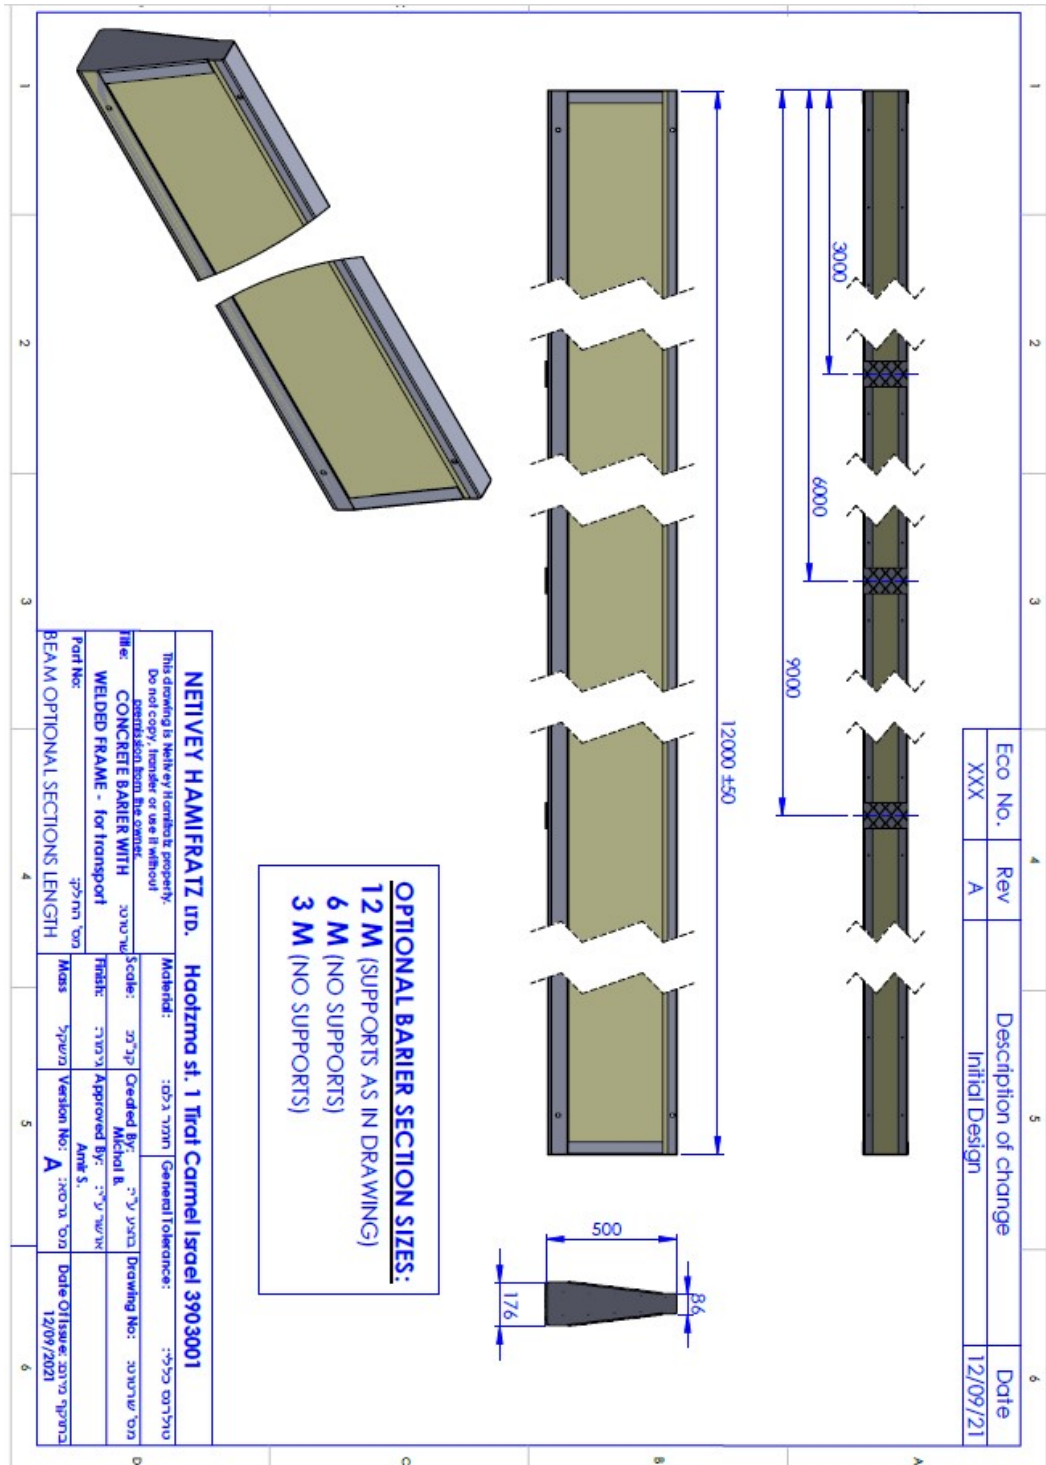

העוצמה 1 ת.ד. 138 – טירת כרמל 3903001 טל: 04-8580888 פקס: 04-8580778

E-mail: [info@netivey.co.il](mailto:info@netivey.co.il) אתרנו באינטרנט : [www.netivey.co.il](http://www.netivey.co.il)



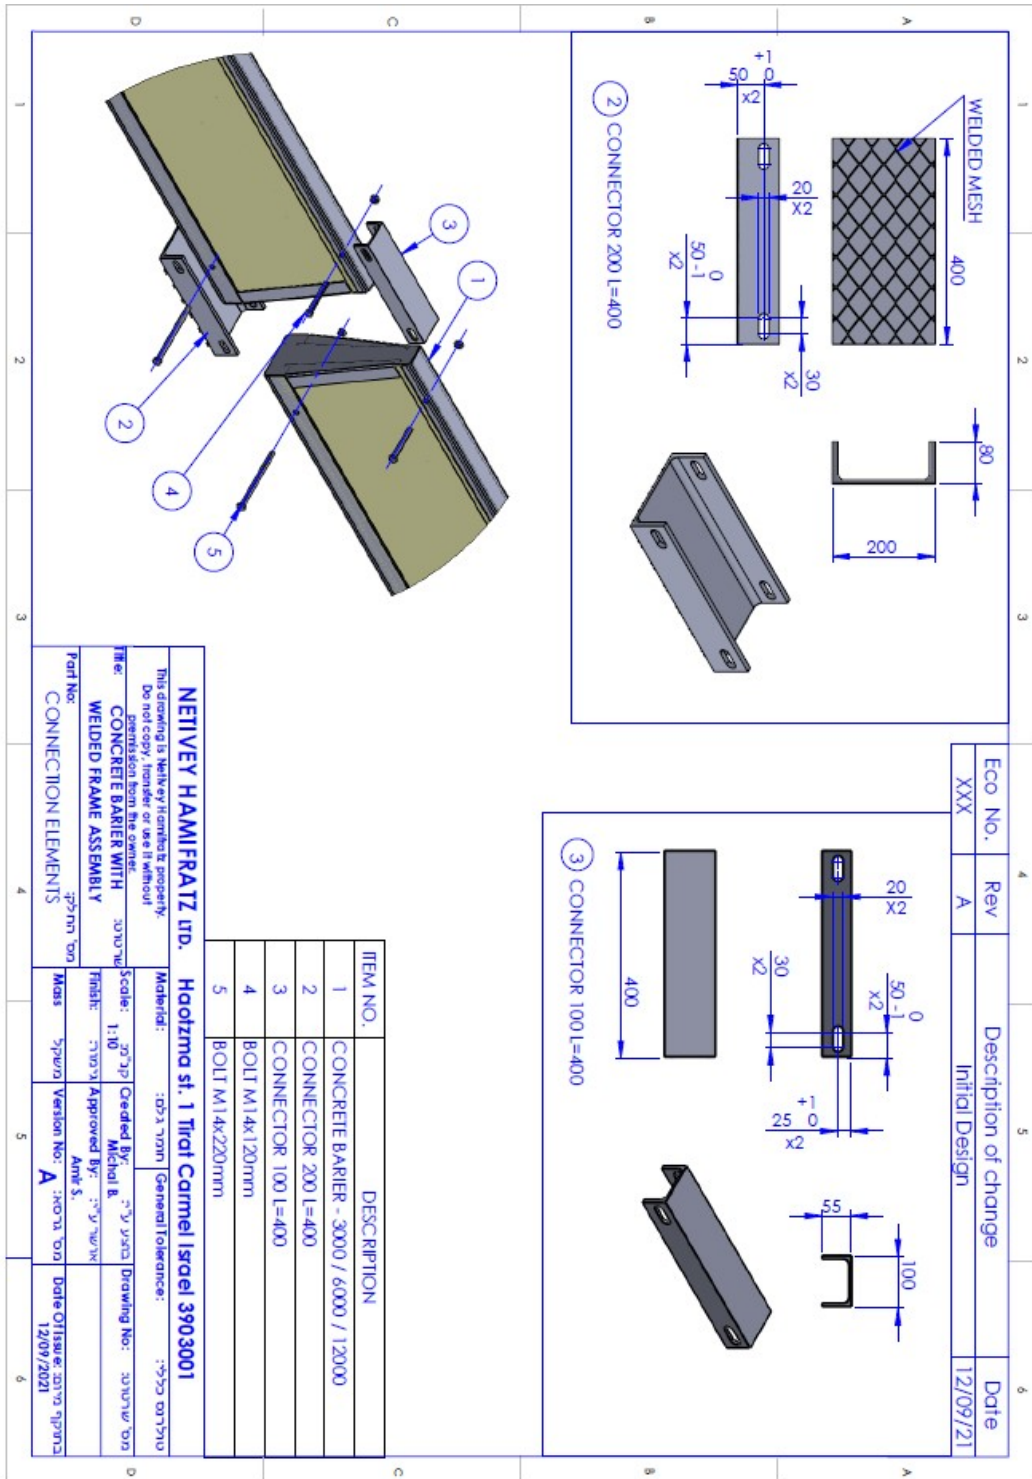

**NETIVEY HAMIFRAZT LTD.**  
Haatzma st. 1 Tikva Carmel Israel 3903001

This drawing is Netivey Hamifrazt property.  
Do not copy, transfer or use it without  
permission from the owner.

Part No: CONCRETE BARRIER WITH WELDED FRAME ASSEMBLY  
Title: WEIDED FRAME ASSEMBLY  
Part No: CONNECTION ELEMENTS


Scale: 1:10  
Drawing No: 12/09/21  
Date of Issue: 12/09/2021

Created By: Michael B.  
Approved By: Amit S.  
Version No: A

Eco No.	Rev	Description of change	Date
XXX	A	Initial Design	12/09/21

העוצמה 1 ת.ד. 138 – טירת כרמל 3903001 טל: 04-8580888 פקס: 04-8580778

E-mail: [info@netivey.co.il](mailto:info@netivey.co.il) אתרנו באינטרנט : [www.netivey.co.il](http://www.netivey.co.il)

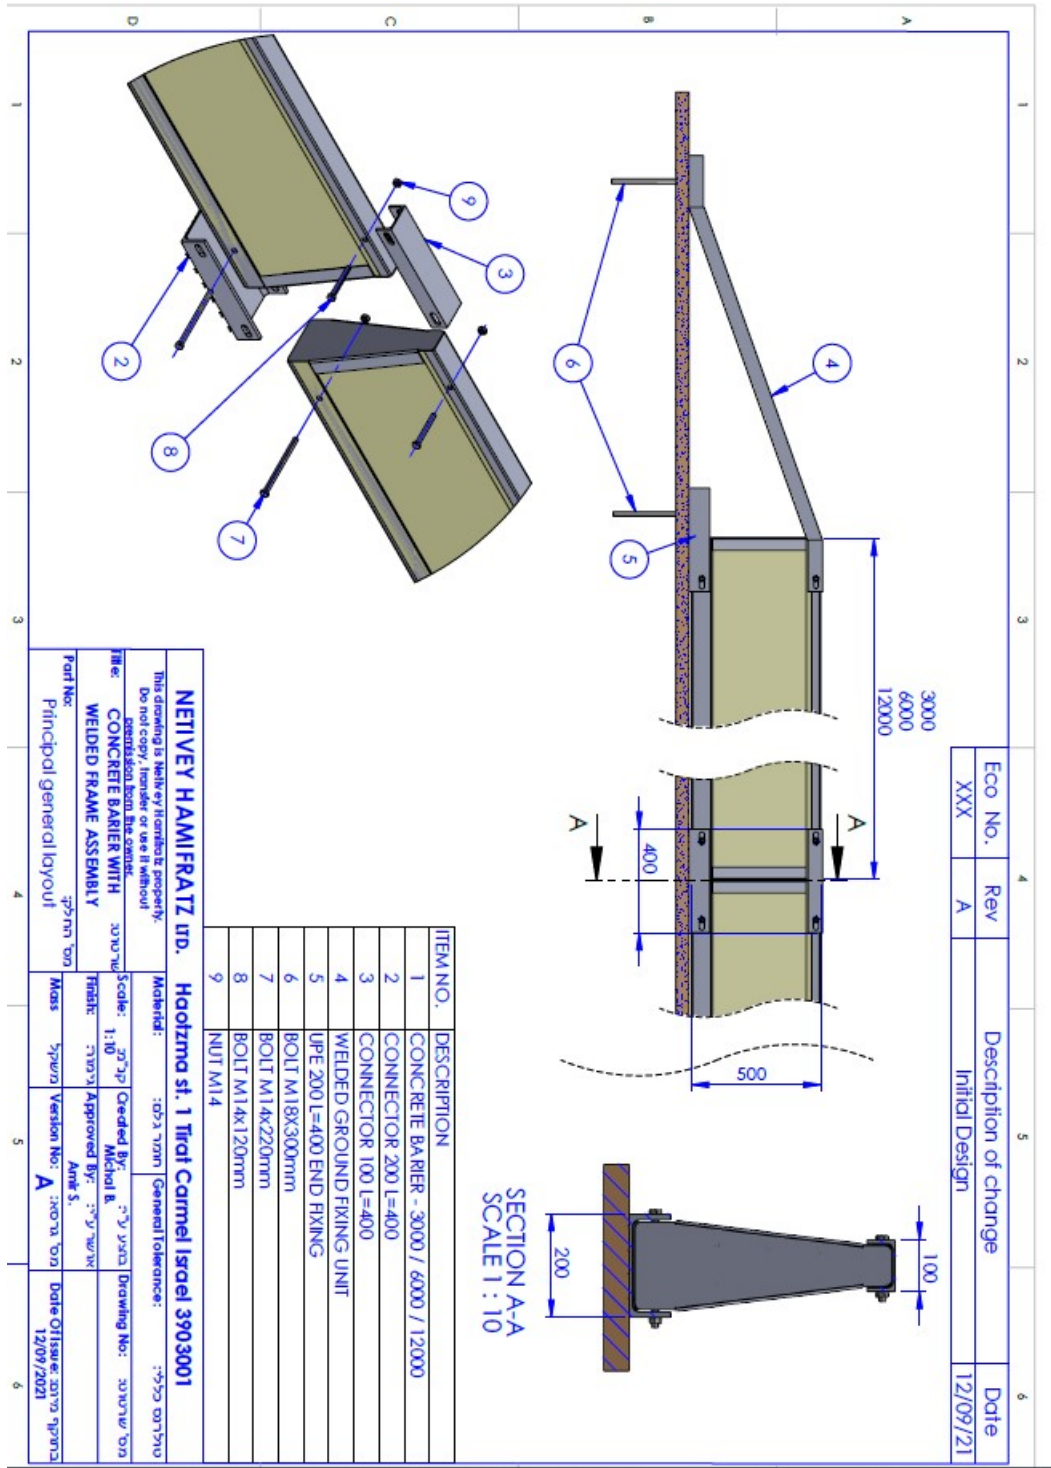

העוצמה 1 ת.ד. 138 – טירת כרמל 3903001 טל: 04-8580888 פקס: 04-8580778

E-mail: [info@netivey.co.il](mailto:info@netivey.co.il) אתרנו באינטרנט : [www.netivey.co.il](http://www.netivey.co.il)





# התחברות לסופג אנרגיה לאתרי עבודה

